

PLA ESPECIAL DEL CABANYAL - CANYAMELAR

VERSIÓN PRELIMINAR DEL PLAN

PLÀNOLS DE PROPOSTA - PLANOS DE PROPUESTA

0.04.2 IMAGEN FINAL U.E.2 Y P.A.A. 4
(no vinculante)

enero - 2019

1/1.500

Promotor:



Contratista:




Equip Tècnic del Pla Especial Cabanyal-Canyamelar
CIF. nº. B-96-479092
C/ Conde Altea nº 1, 1º, 4ª C.P.- 46005 (Valencia)



Gerardo Roger Fernández



Luis Casado Martín

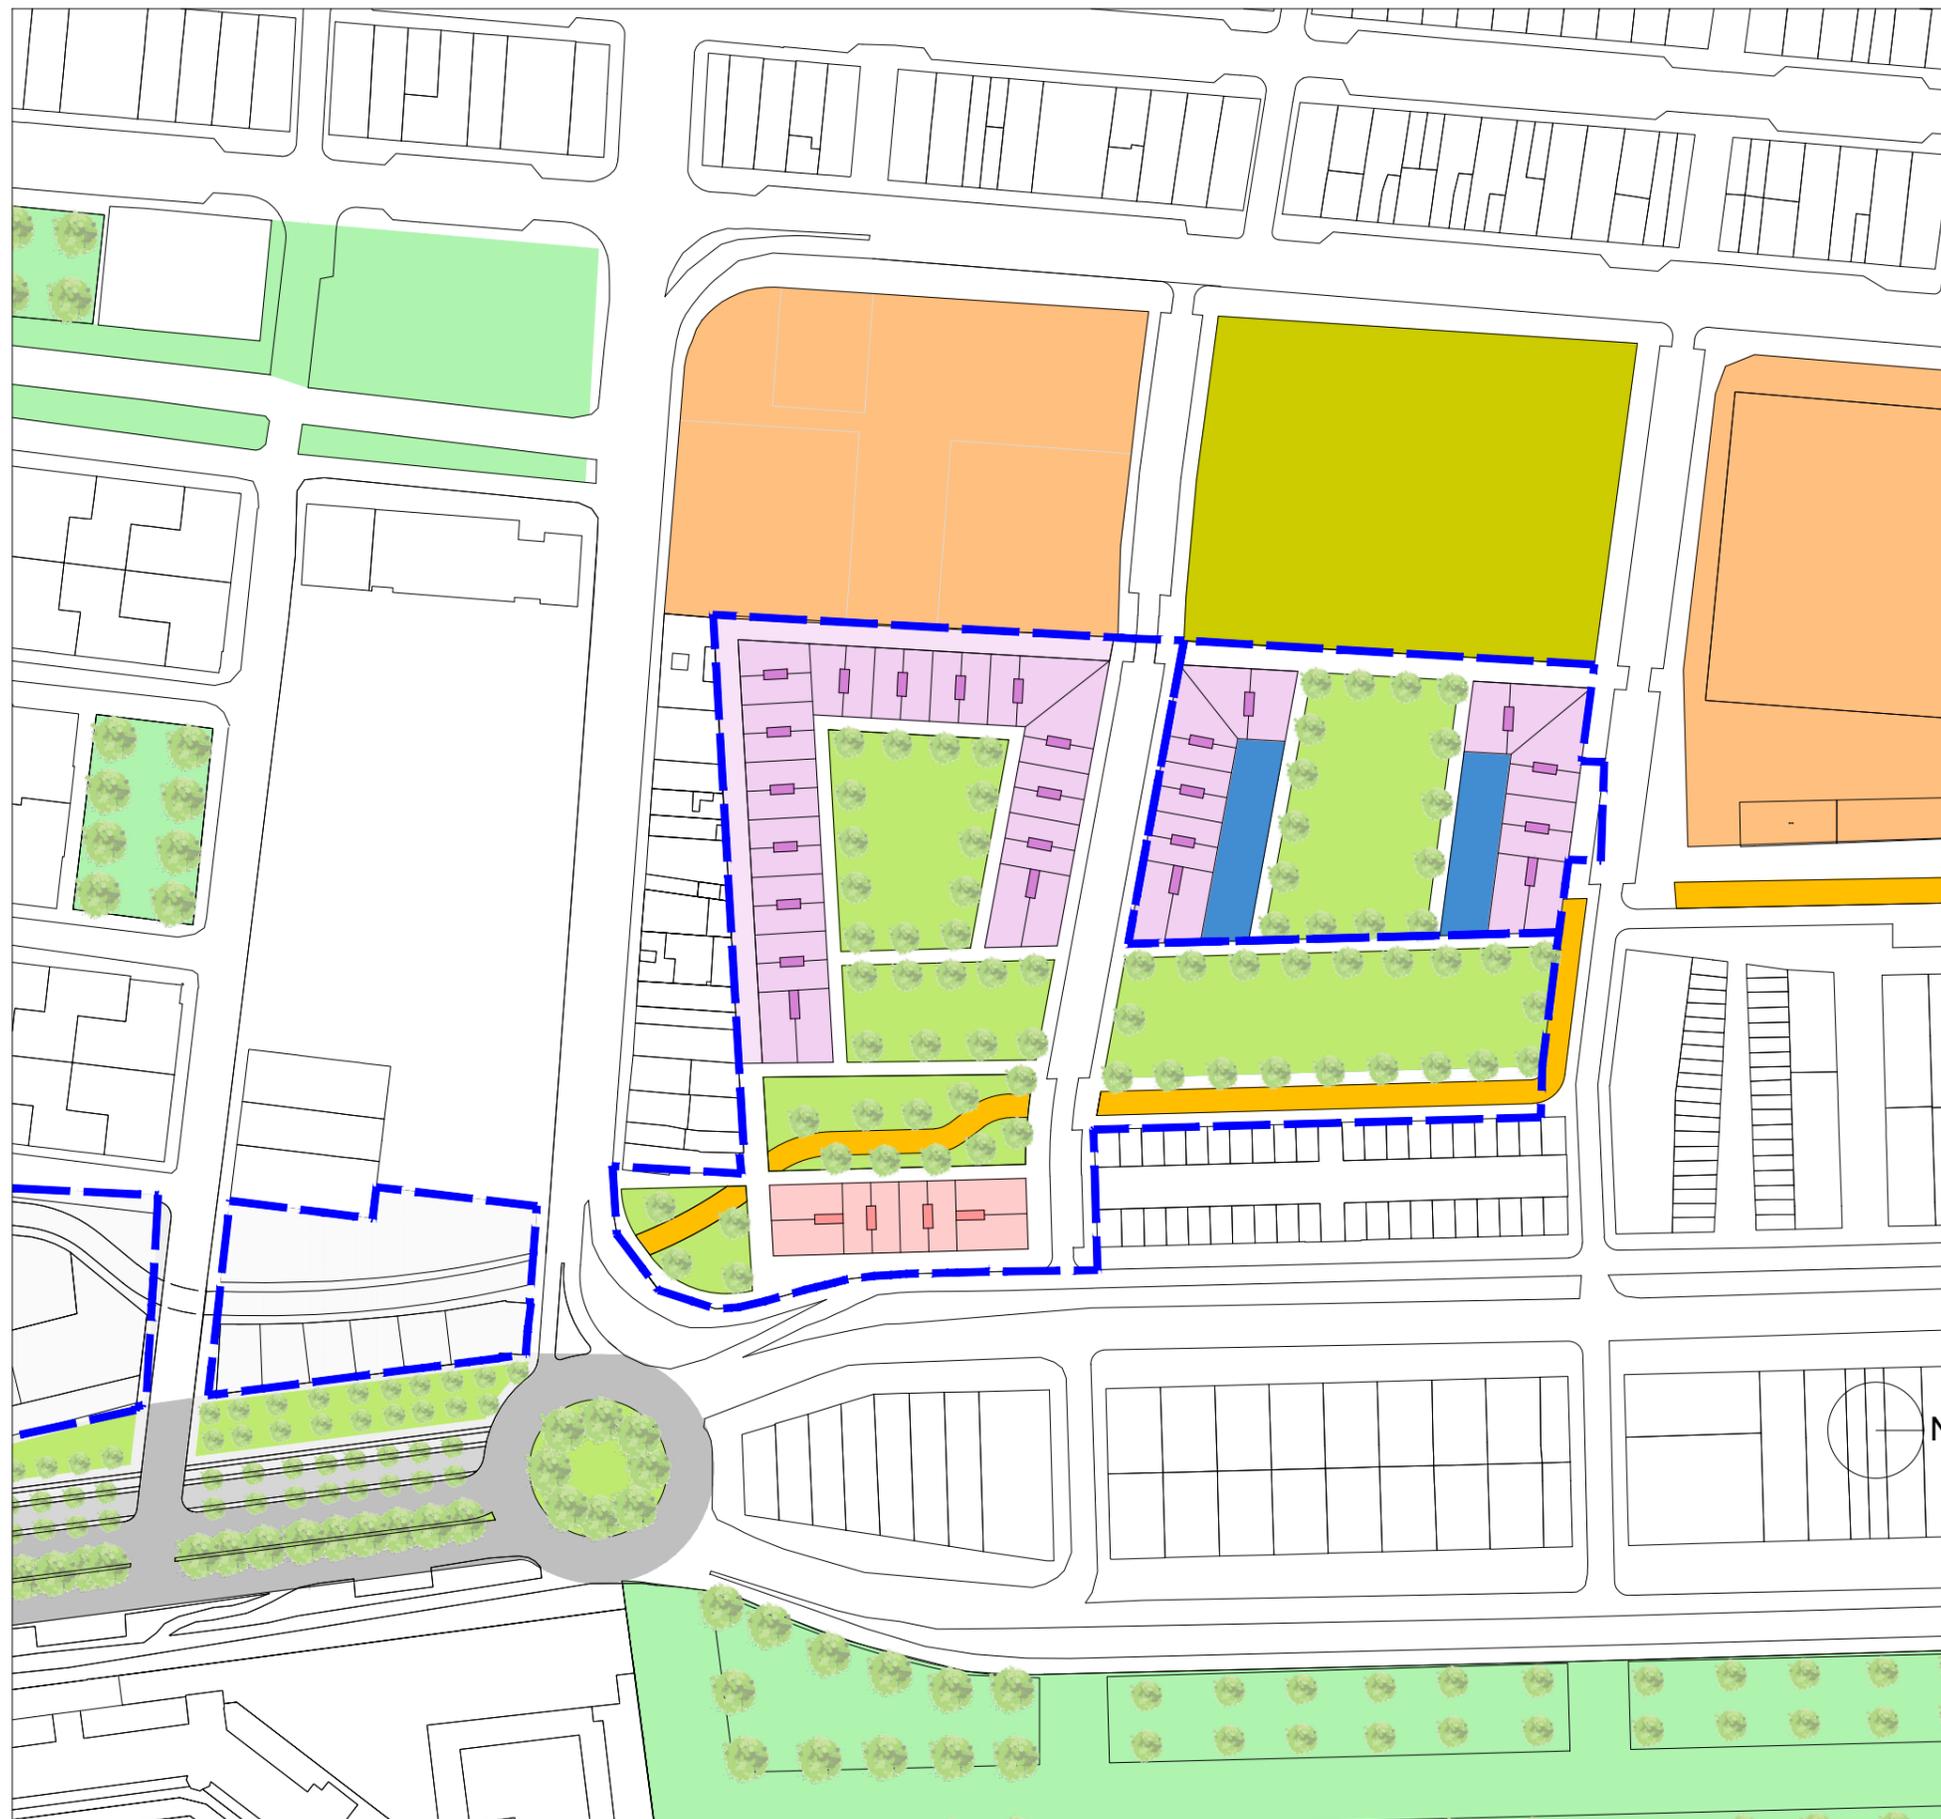

LEYENDA

- LÍMITE ÁMBITO PLAN ESPECIAL
- LÍMITE UNIDAD DE EJECUCIÓN
- RESIDENCIAL PLURIFAMILIAR (EDA)
- TERCARIO HOTELERO (TER-THO)
- TERCARIO EDUCATIVO (TER-EDUC)
(Compatible con el resto de Usos Terciarios)
- TERCARIO COMERCIAL (TER-TCO)
- ZONA VERDE PRIVADA (ZVP)
- DOTACIONAL RESIDENCIAL (QR)
- EQUIPAMIENTO (QM)
- ZONA VERDE PÚBLICA (ZV)
- VIARIO (RV)
- EDIFICIO DOTACIONAL
- SENDERO PÚBLICO SOBRE ANTIGUAS VÍAS FEVE
- ZONA VERDE PREEXISTENTE
- ACTUACIÓN DEPORTIVO - ESPACIOS VERDES EDUSI